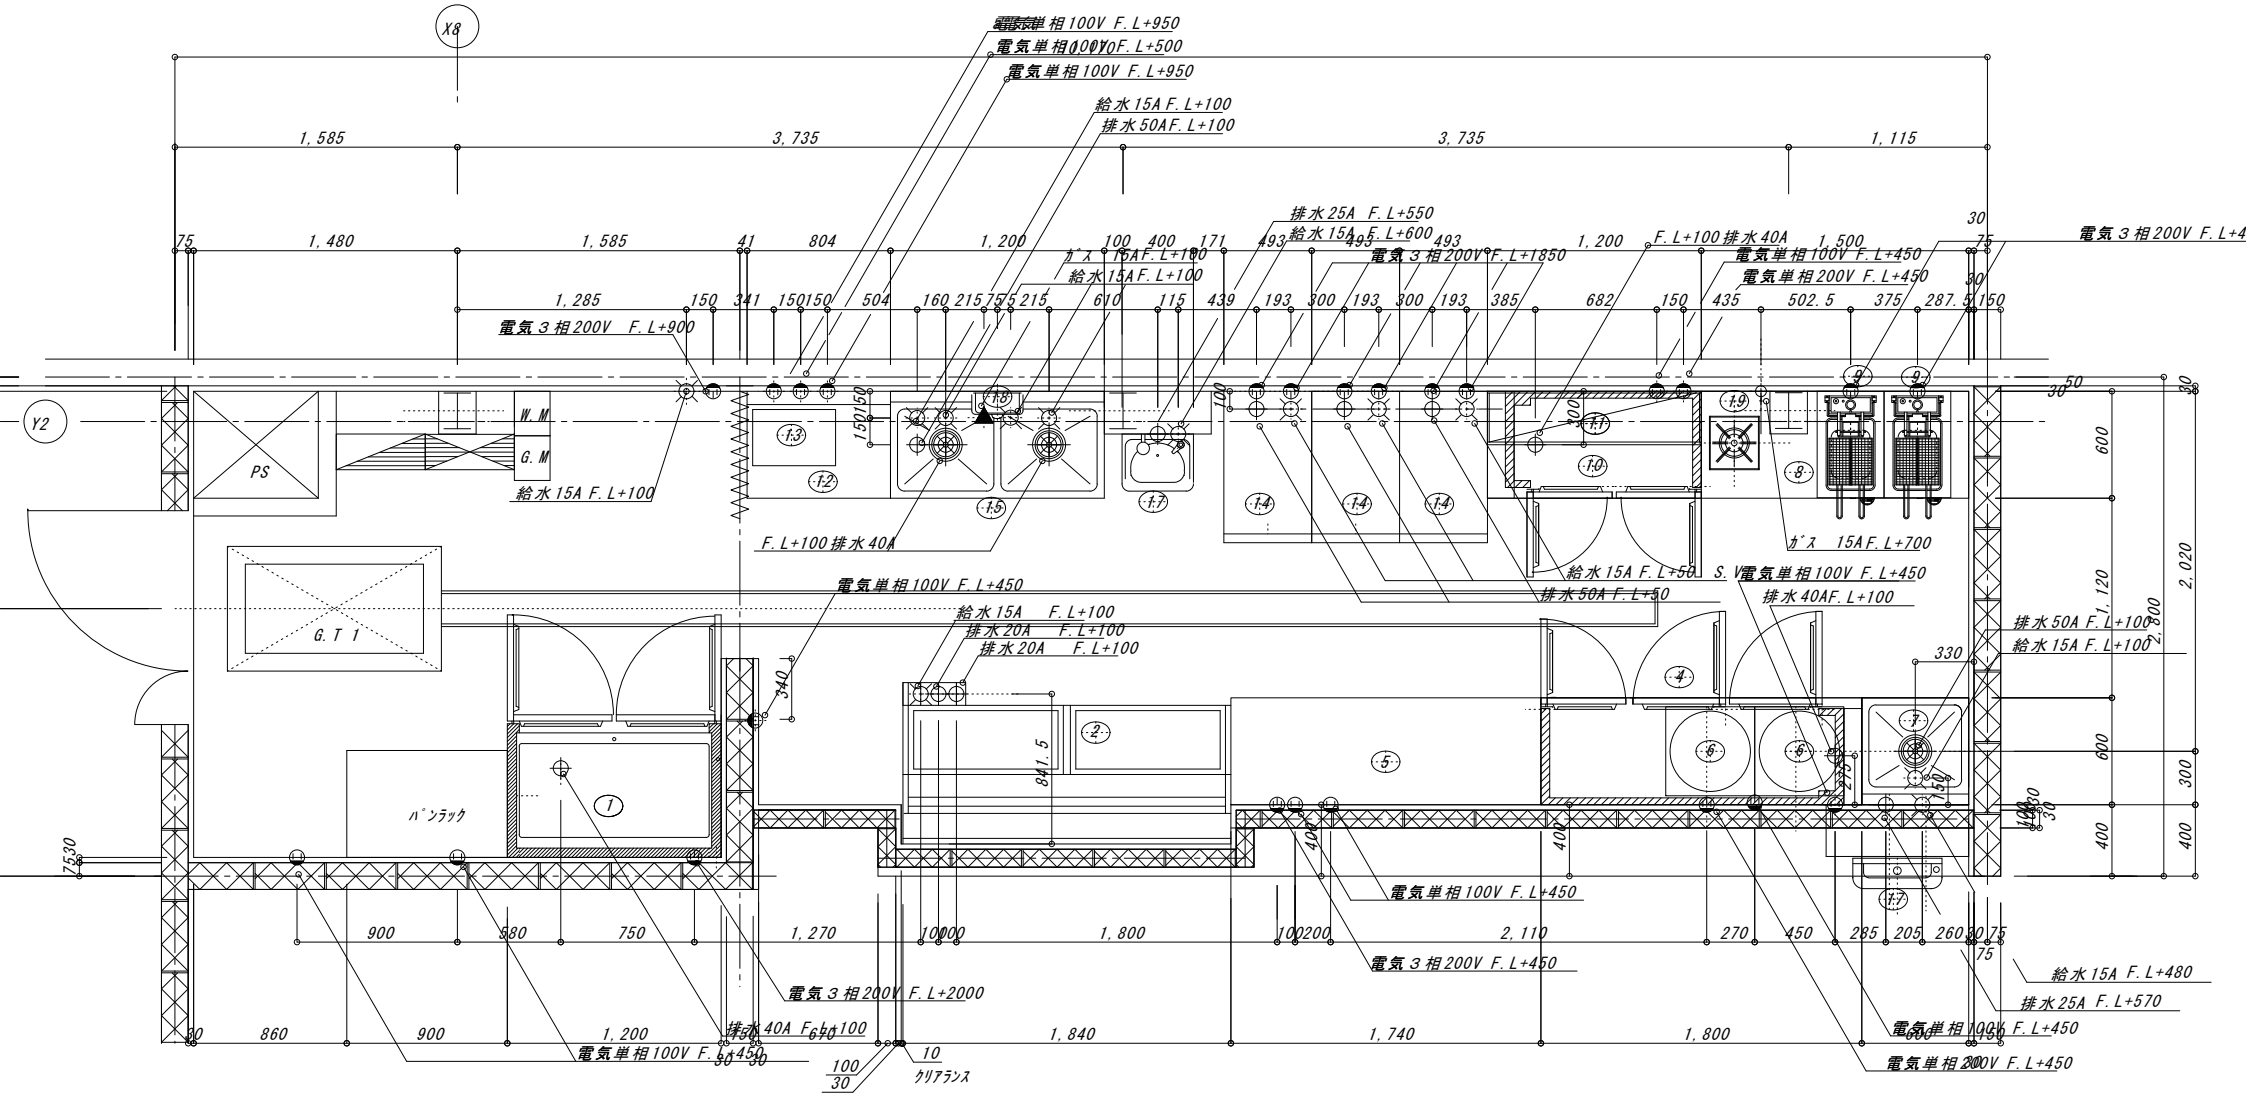
X8
Y2
電気単相100V F.L+950
電気単相100V F.L+500
電気単相100V F.L+950
給水15A F.L+100
排水50A F.L+100
排水25A F.L+550
給水15A F.L+600
ｶﾞｽ 15A F.L+100
給水15A F.L+100
電気３相200V F.L+1850
電気単相100V F.L+450
電気単相200V F.L+450
電気３相200V F.L+900
電気３相200V F.L+4
W.M
G.M
PS
給水15A F.L+100
F.L+100 排水40A
ｶﾞｽ 15A F.L+700
給水15A F.L+50
S.V
電気単相100V F.L+450
排水50A F.L+50
排水40A F.L+100
電気単相100V F.L+450
給水15A F.L+100
排水20A F.L+100
排水20A F.L+100
G.T 1
ﾊﾟﾝﾗｯｸ
排水50A F.L+100
給水15A F.L+100
電気単相100V F.L+450
電気３相200V F.L+450
電気３相200V F.L+2000
給水15A F.L+480
排水25A F.L+570
排水40A F.L+100
電気単相100V F.L+450
電気単相100V F.L+450
電気単相200V F.L+450
ｸﾘｱﾗﾝｽ